


BV WELLEIN-MELLINGHAUS: ERRICHTUNG EINER DOPPELHAUSHÄLFTE MIT DOPPELGARAGE

M 1:100



BV WELLEIN-MELLINGHAUS: ERRICHTUNG EINER DOPPELHAUSHÄLFTE MIT DOPPELGARAGE

M 1:100

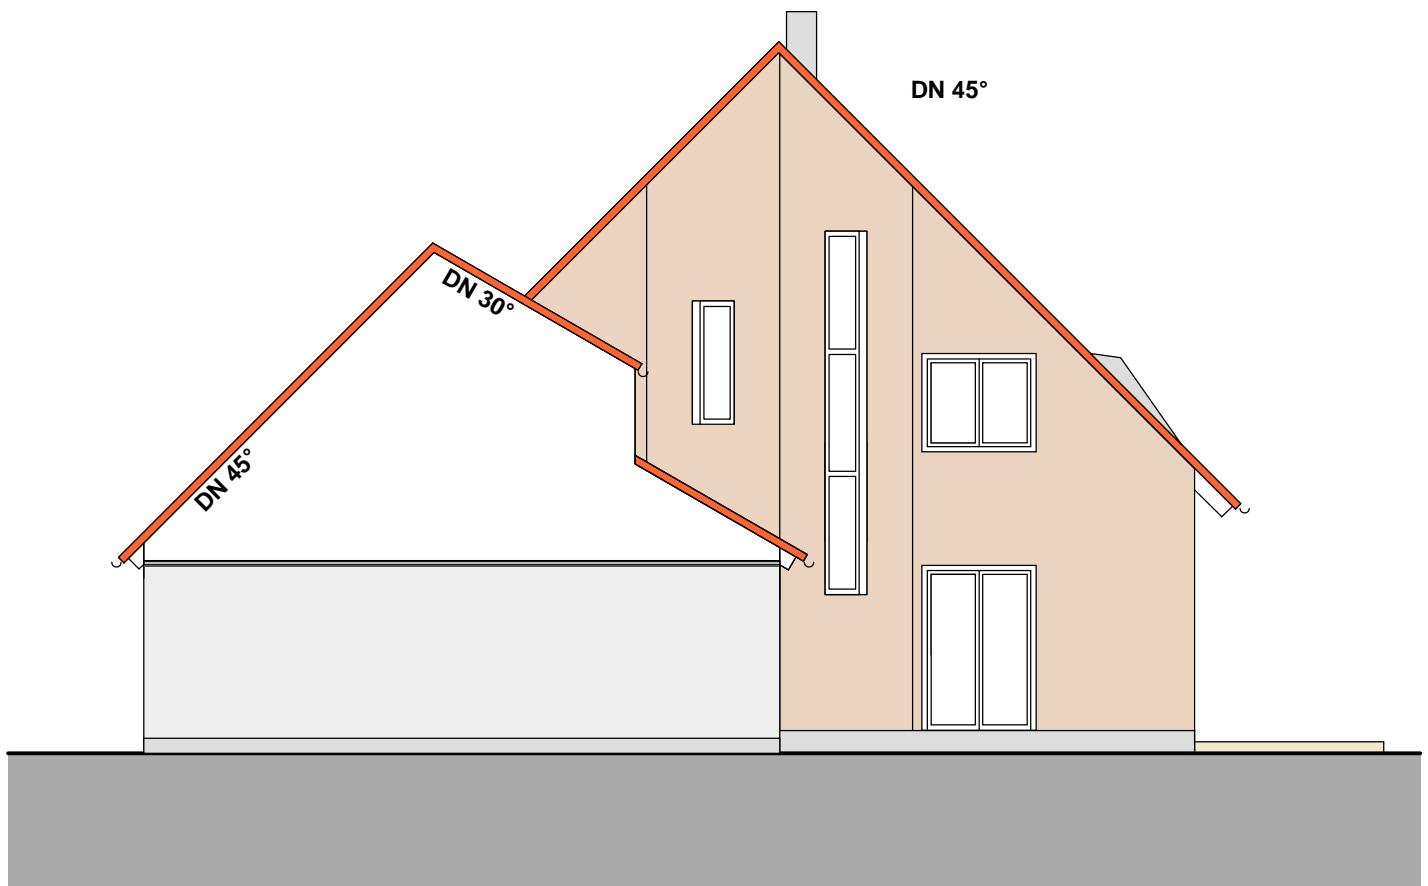

NORDWESTEN

BV WELLEIN-MELLINGHAUS: ERRICHTUNG EINER DOPPELHAUSHÄLFTE MIT DOPPELGARAGE

M 1:100




NORDOSTEN

BV WELLEIN-MELLINGHAUS: ERRICHTUNG EINER DOPPELHAUSHÄLFTE MIT DOPPELGARAGE

Gemarkung: Kersbach
Flurstück: 405/96




Abstandsflächen

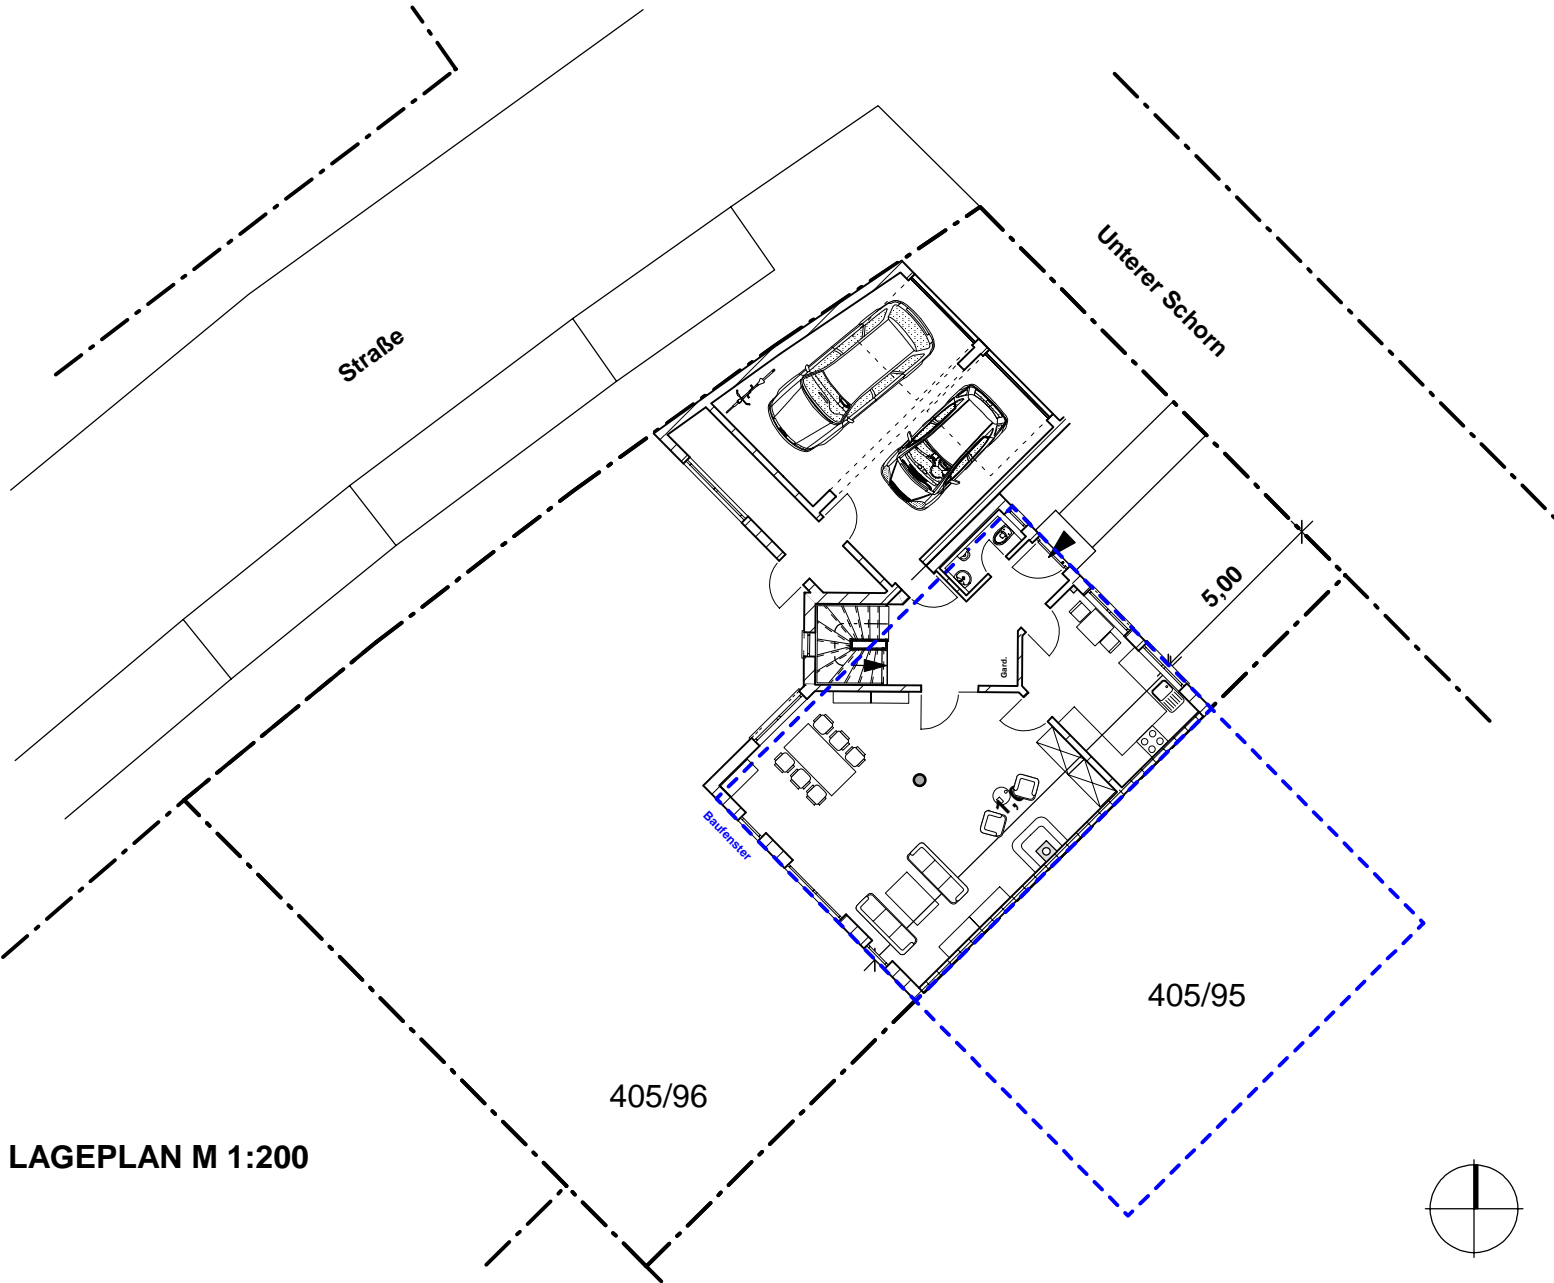


BV WELLEIN-MELLINGHAUS: ERRICHTUNG EINER DOPPELHAUSHÄLFTE MIT DOPPELGARAGE

M 1:100

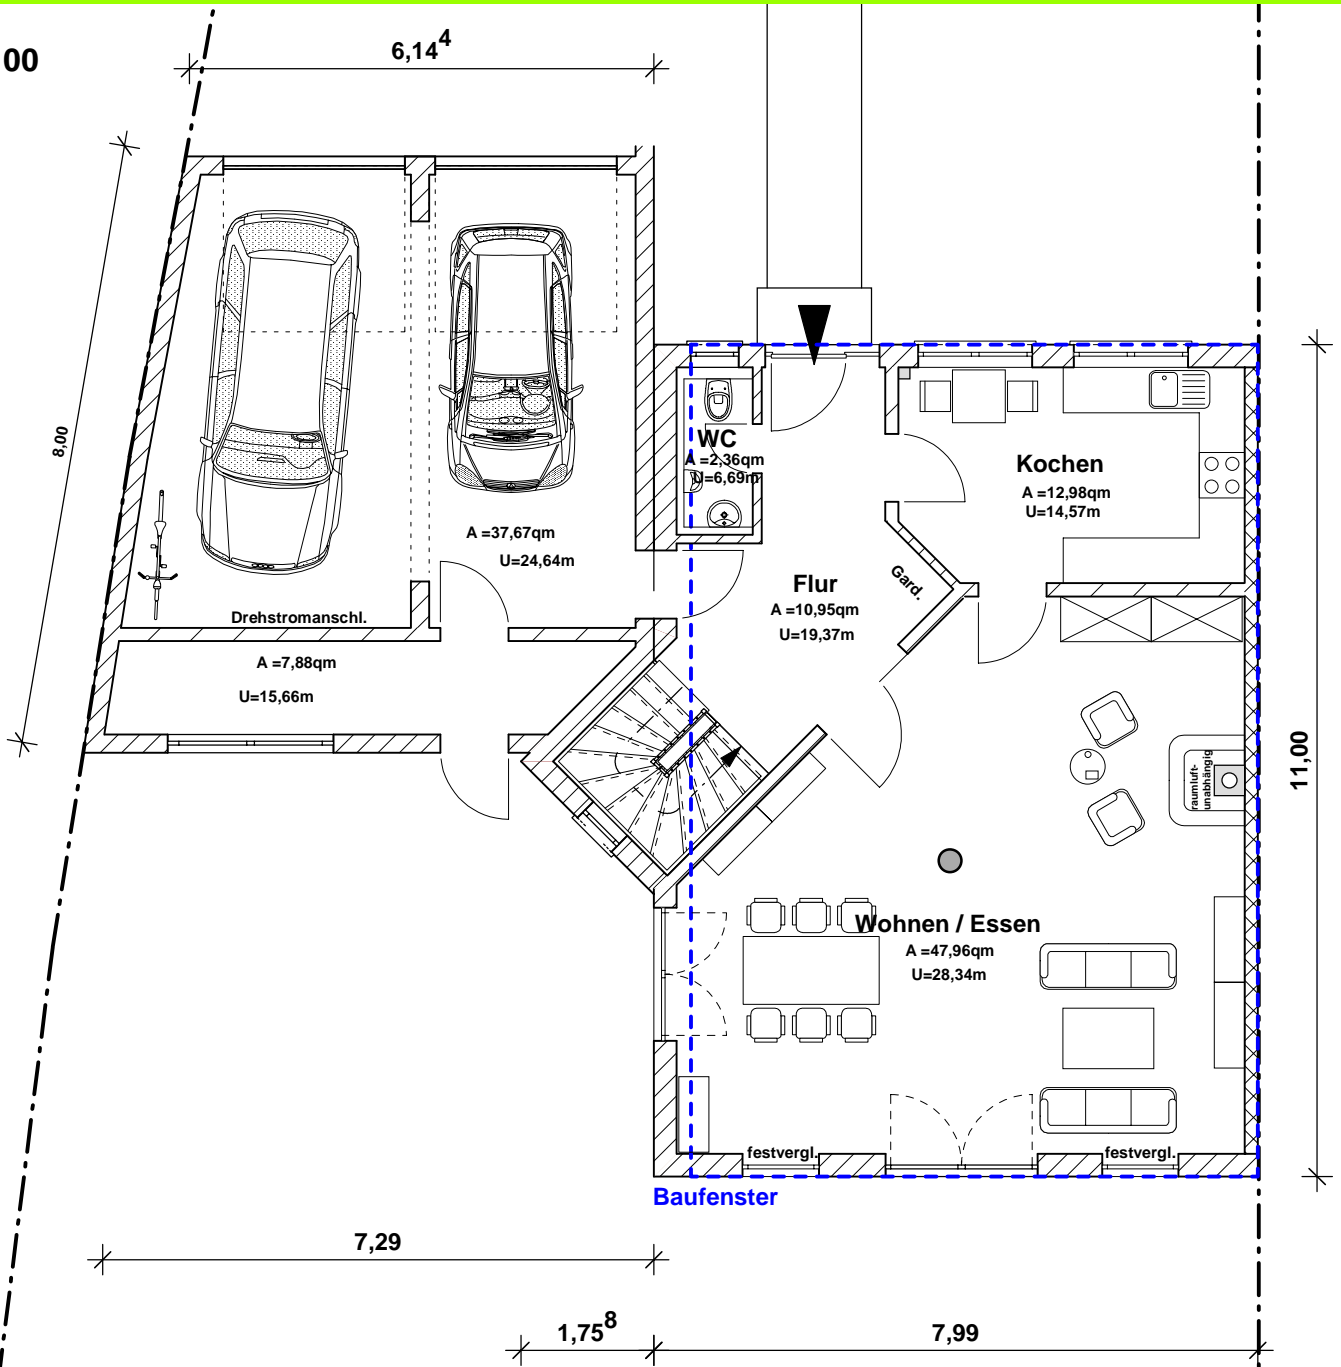


ERDGESCHOSS

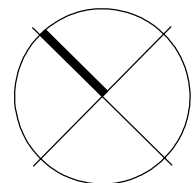


BV WELLEIN-MELLINGHAUS: ERRICHTUNG EINER DOPPELHAUSHÄLFTE MIT DOPPELGARAGE

M 1:100

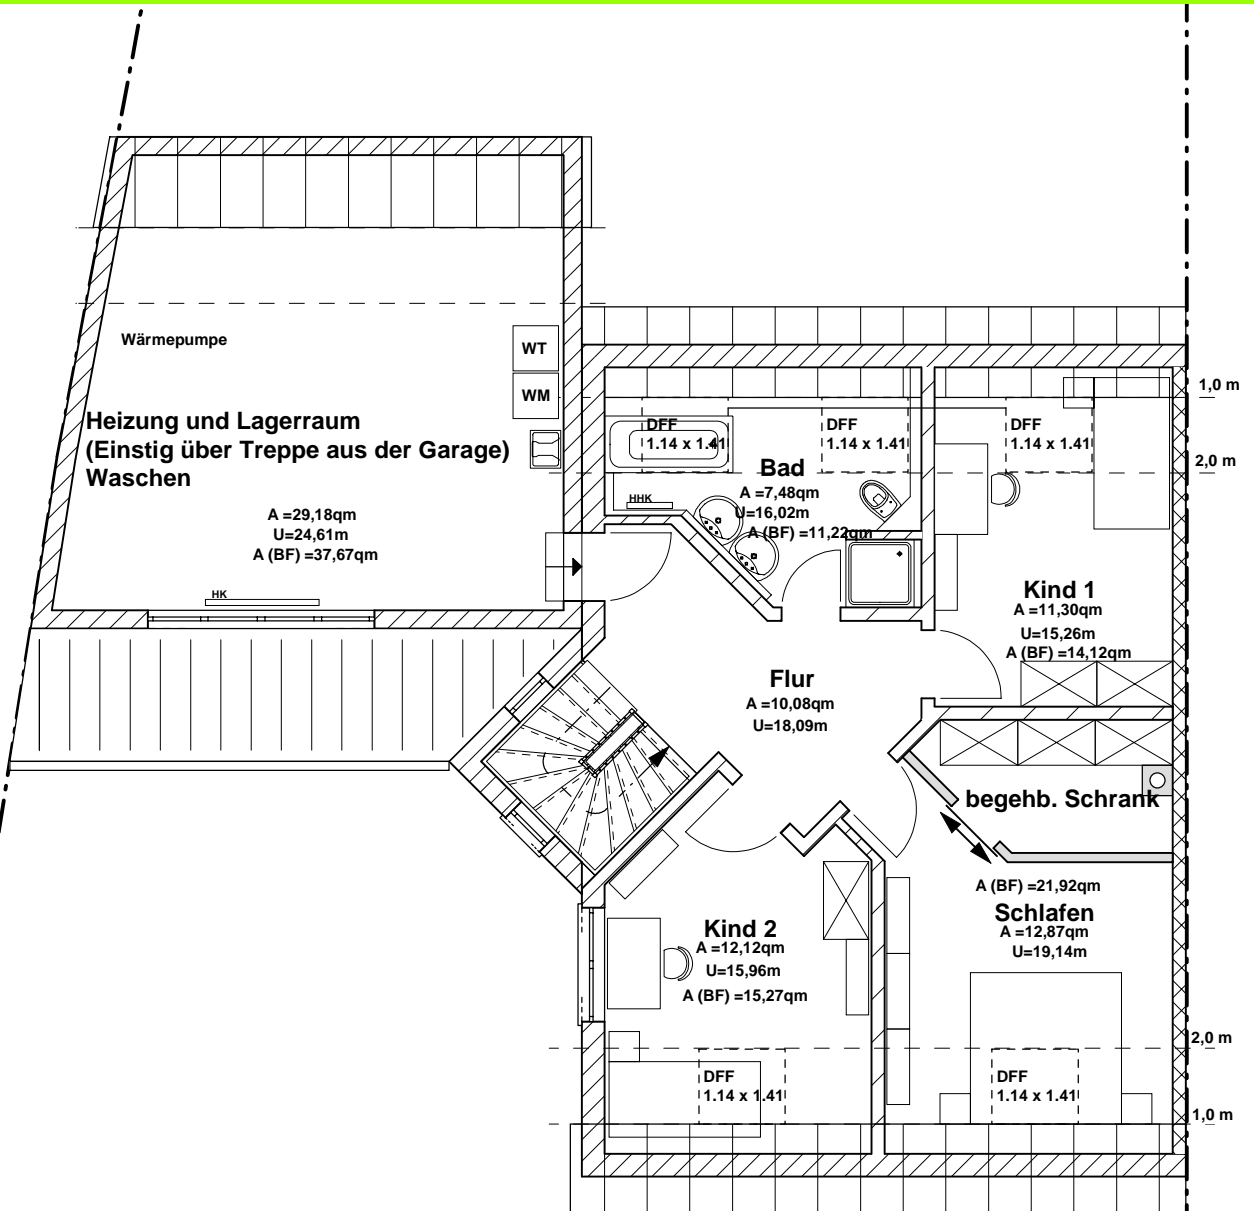


DACHGESCHOSS

M 1:100

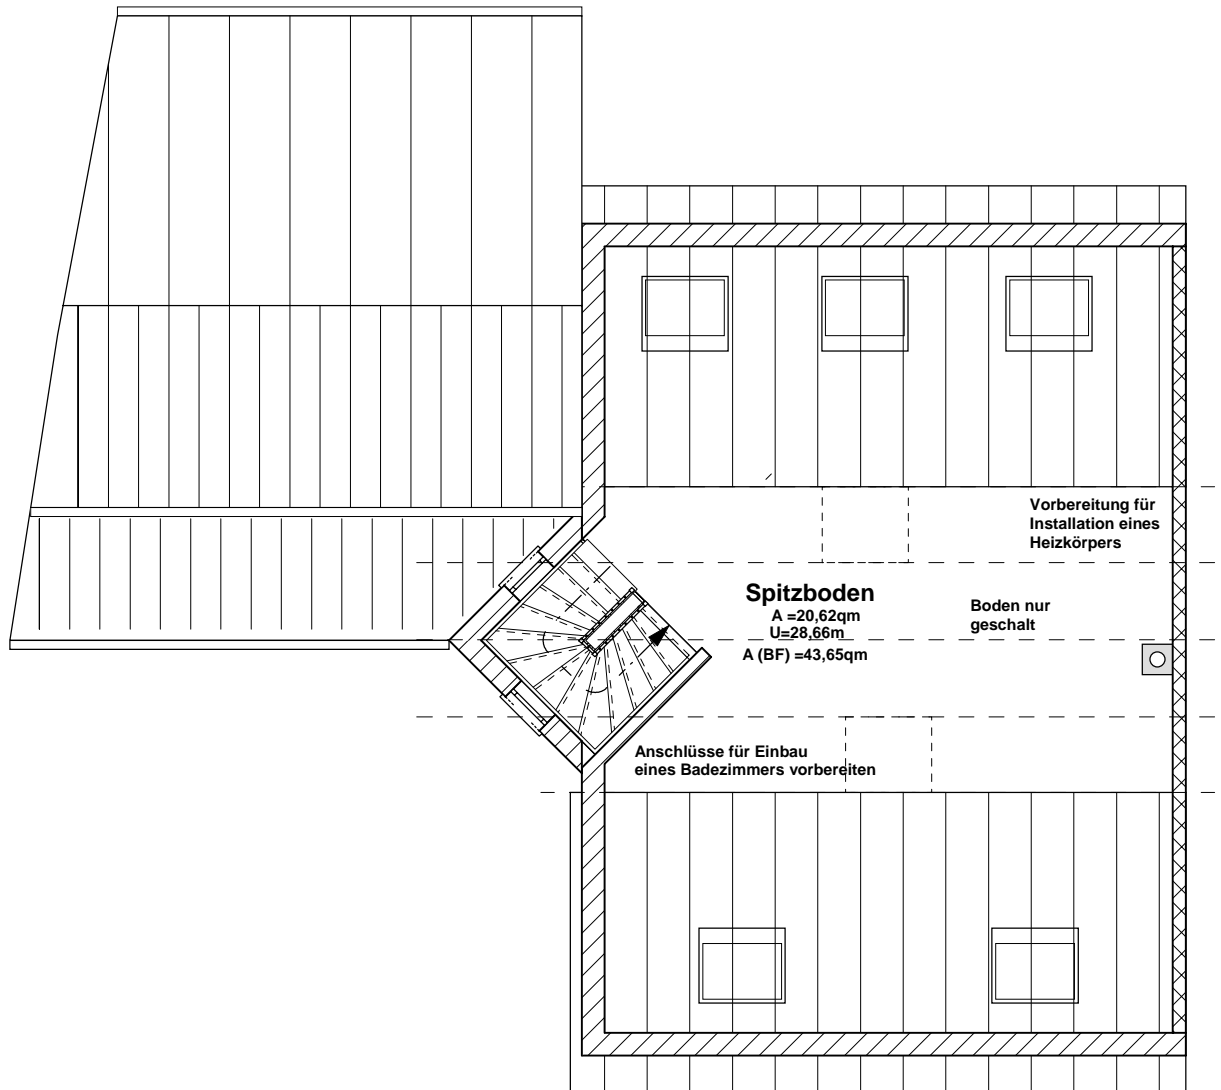

DACHGESCHOSS

M 1:100

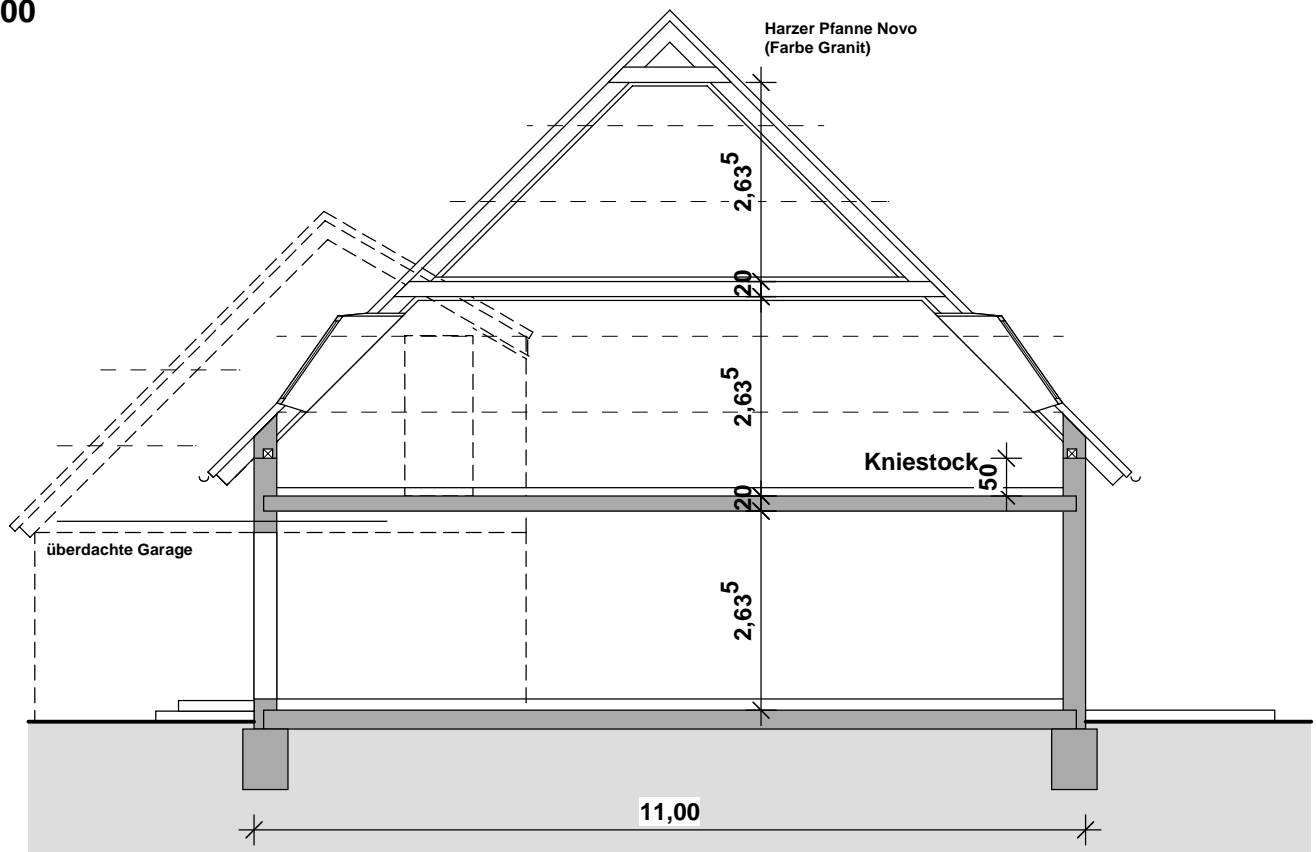

SCHNITT A-A